



Elewacja południowa

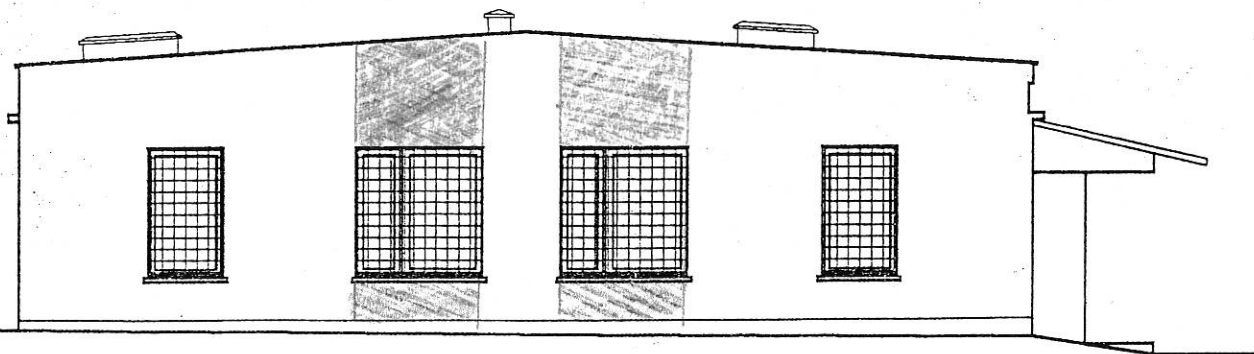

Elewacja zachodnia



Elewacja północna

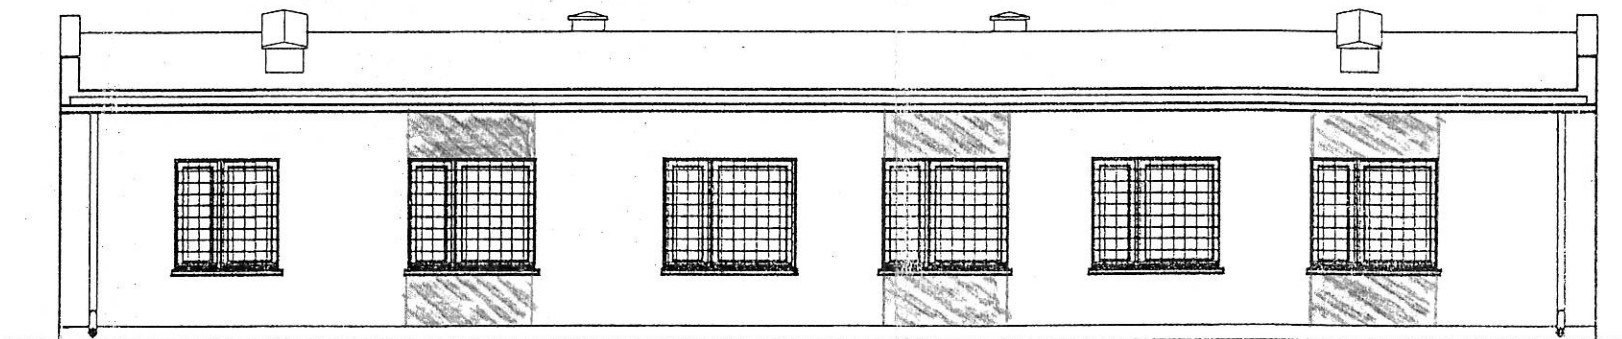

Elewacja wschodnia

	BP-BBO MIASTOPROJEKT-BIAŁYSTOK	BŁ-	18/2000
OBIEKT	BUDYNEK NR 6 DOM POMOCY SPOŁECZNEJ W BIAŁYMSTOKU	Nr.rys.	6/6
		Skala	1: 100
Nazwa Rysunku	ELEWACJE	Inwentaryzacja architektoniczna	
Projektant	mgr inż arch Z.GLIŃSKI	Sprawdził	
Opracował	techn. D.KULIKOWSKA	